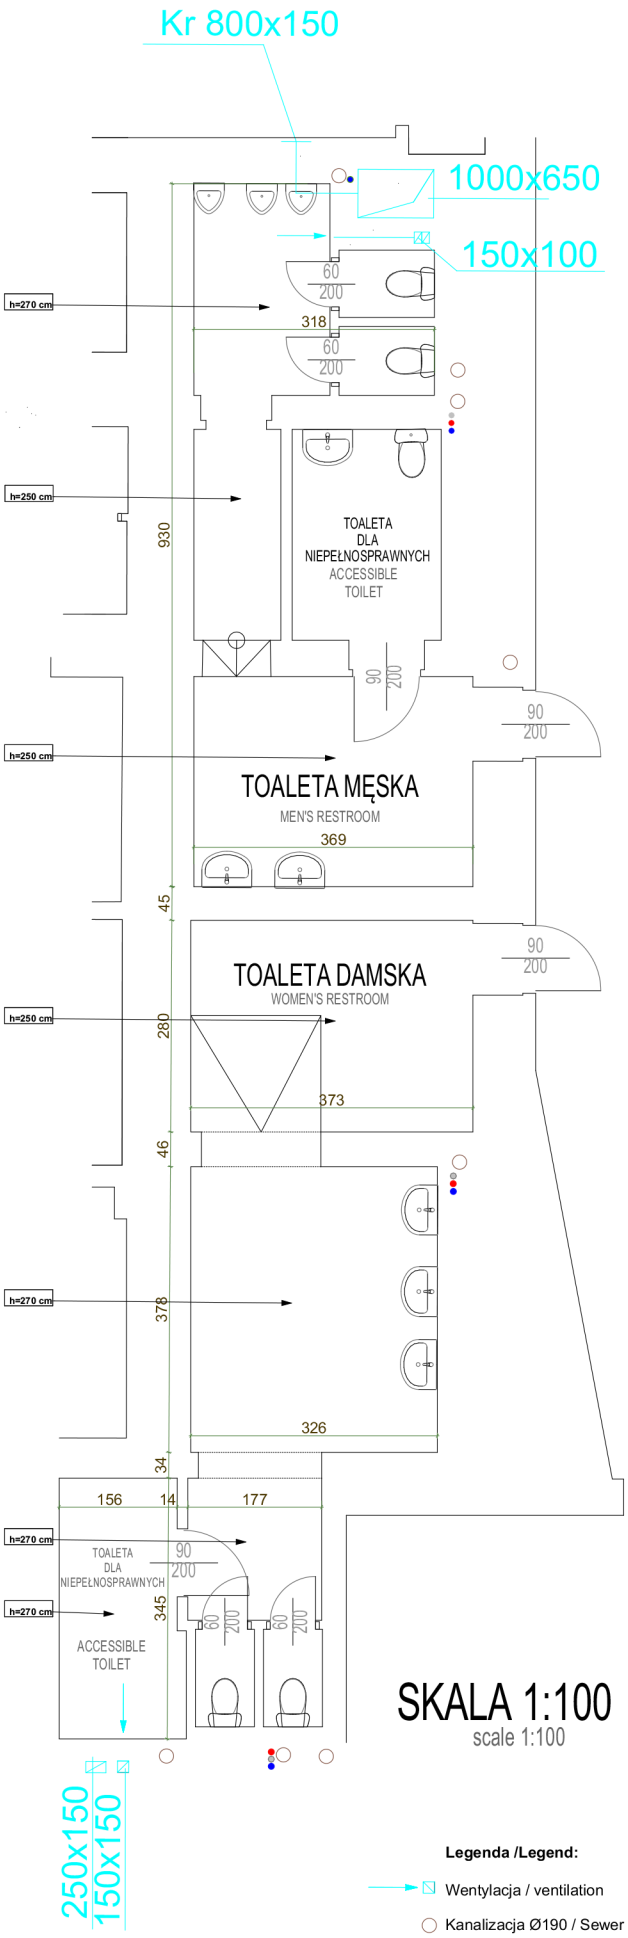

SKALA 1:100
scale 1:100

Legenda /Legend:

- Wentylacja / ventilation
- Kanalizacja Ø190 / Sewer pipe Ø190
- Ciepła woda Ø80 / Hot water Ø80
- Zimna woda Ø80 / Cold water Ø80
- Cyrkulacja Ø80 / Cyrculation pipe Ø80